

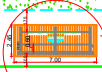


ÁREA DE GRAMA: 7.519,00M2

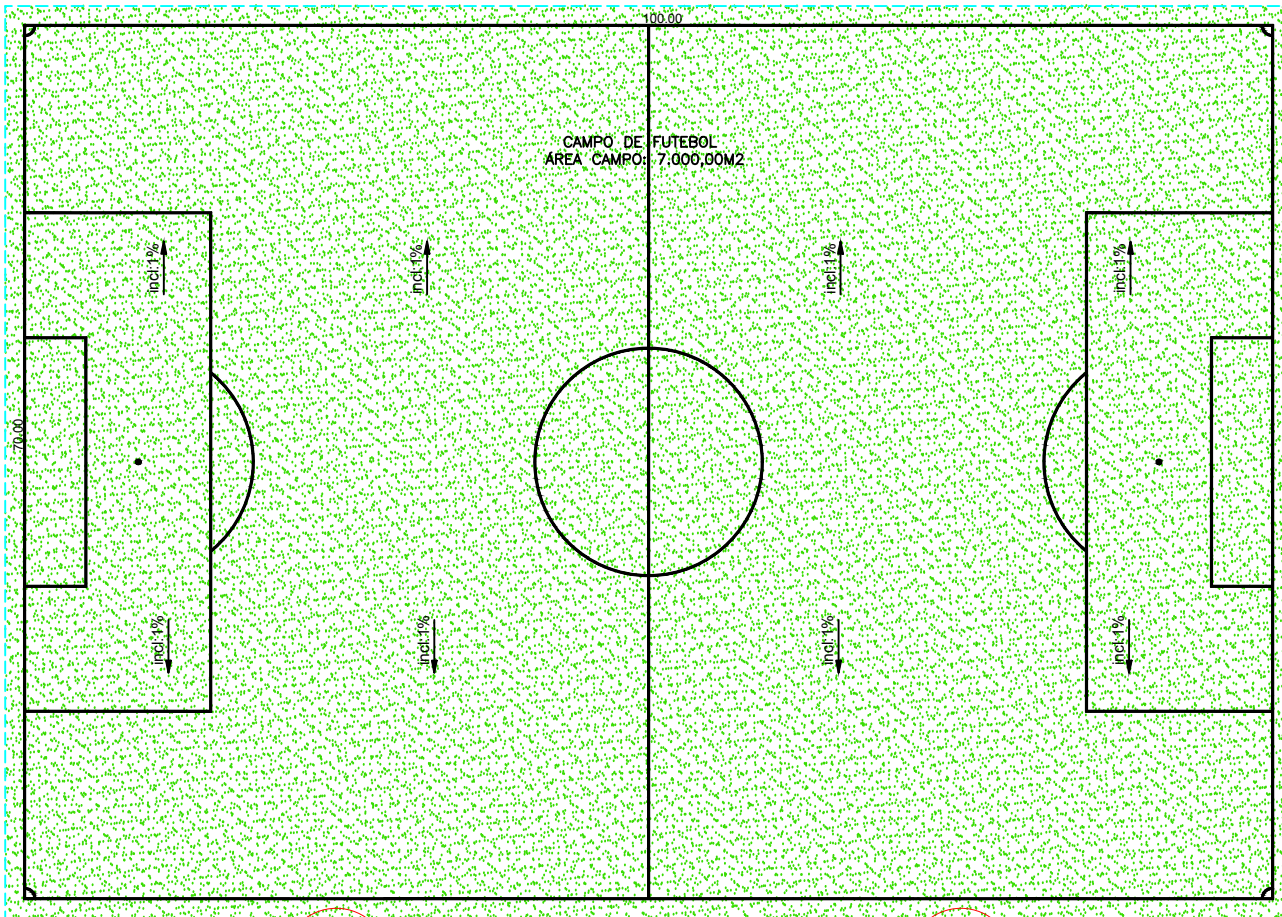

VER DETALHES BANCO RESERVA

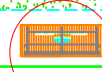


VER DETALHES BANCO RESERVA

↑  
Detalhe 1.2- Alambrado c/ tela Galvanizada Mourão Concreto

PLANTA BAIXA - LAYOUT  
ESCALA: 1/150



DETALHE CORTE CAMPO - CAMPO DE GRAMA

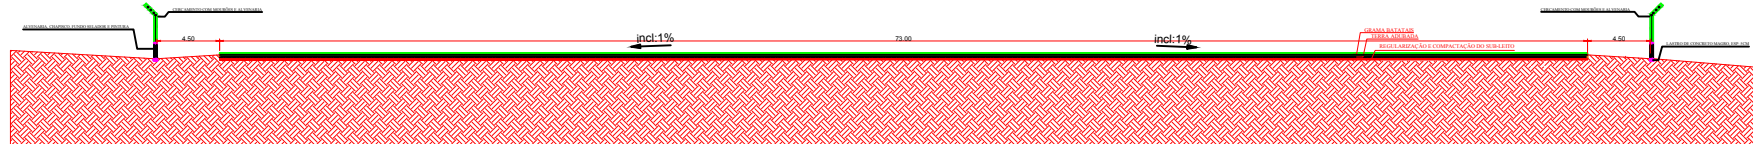

DETALHE CORTE CAMADAS CAMPO  
ESCALA: 1/100

PREFEITURA:

PROJETO ARQUITETÔNICO  
**CAMPO DE FUTEBOL**  
OBRA: CONSTRUÇÃO DE CAMPO DE FUTEBOL  
CIDADE: CACHOERINHA - TO  
TIPO DA OBRA: PÚBLICA  
CONVÊNIO: 882915/2017 - MIN. ESPORTES



R.T. - PROJETO E EXECUÇÃO		BRUNO CASERIO SANTO ENGENHEIRO CIVIL CONCRETO (01) 88446-6047	
PROPRIETÁRIO: PREFEITURA MUNICIPAL DE CACHOERINHA - TO CNPJ: 27.044.040/0107		PROJETO	
QUADRO DE ÁREAS	CONTEÚDO DA FOLHA:		
1. ÁREA CAMPO: ..... 6.000,00 m <sup>2</sup>	1. PLANTA BAIXA - LAYOUT		
2. ÁREA BANCO RESERVA: ..... 15,00 m <sup>2</sup>	2. DETALHE CAMADAS CAMPO		
ENDEREÇO: CENTRO, MUNICÍPIO DE CACHOERINHA - CONFORME PROJ.	ESCALA: INDICADA	DATA: DEZ/2018	REVISÃO REV. 01 PÁGINA NÚMERO: 02-04
BARRIO: CENTRO	CIDADE: CACHOERINHA - TO	CEP: 77915-000	BRUNO