A1 - 1:100

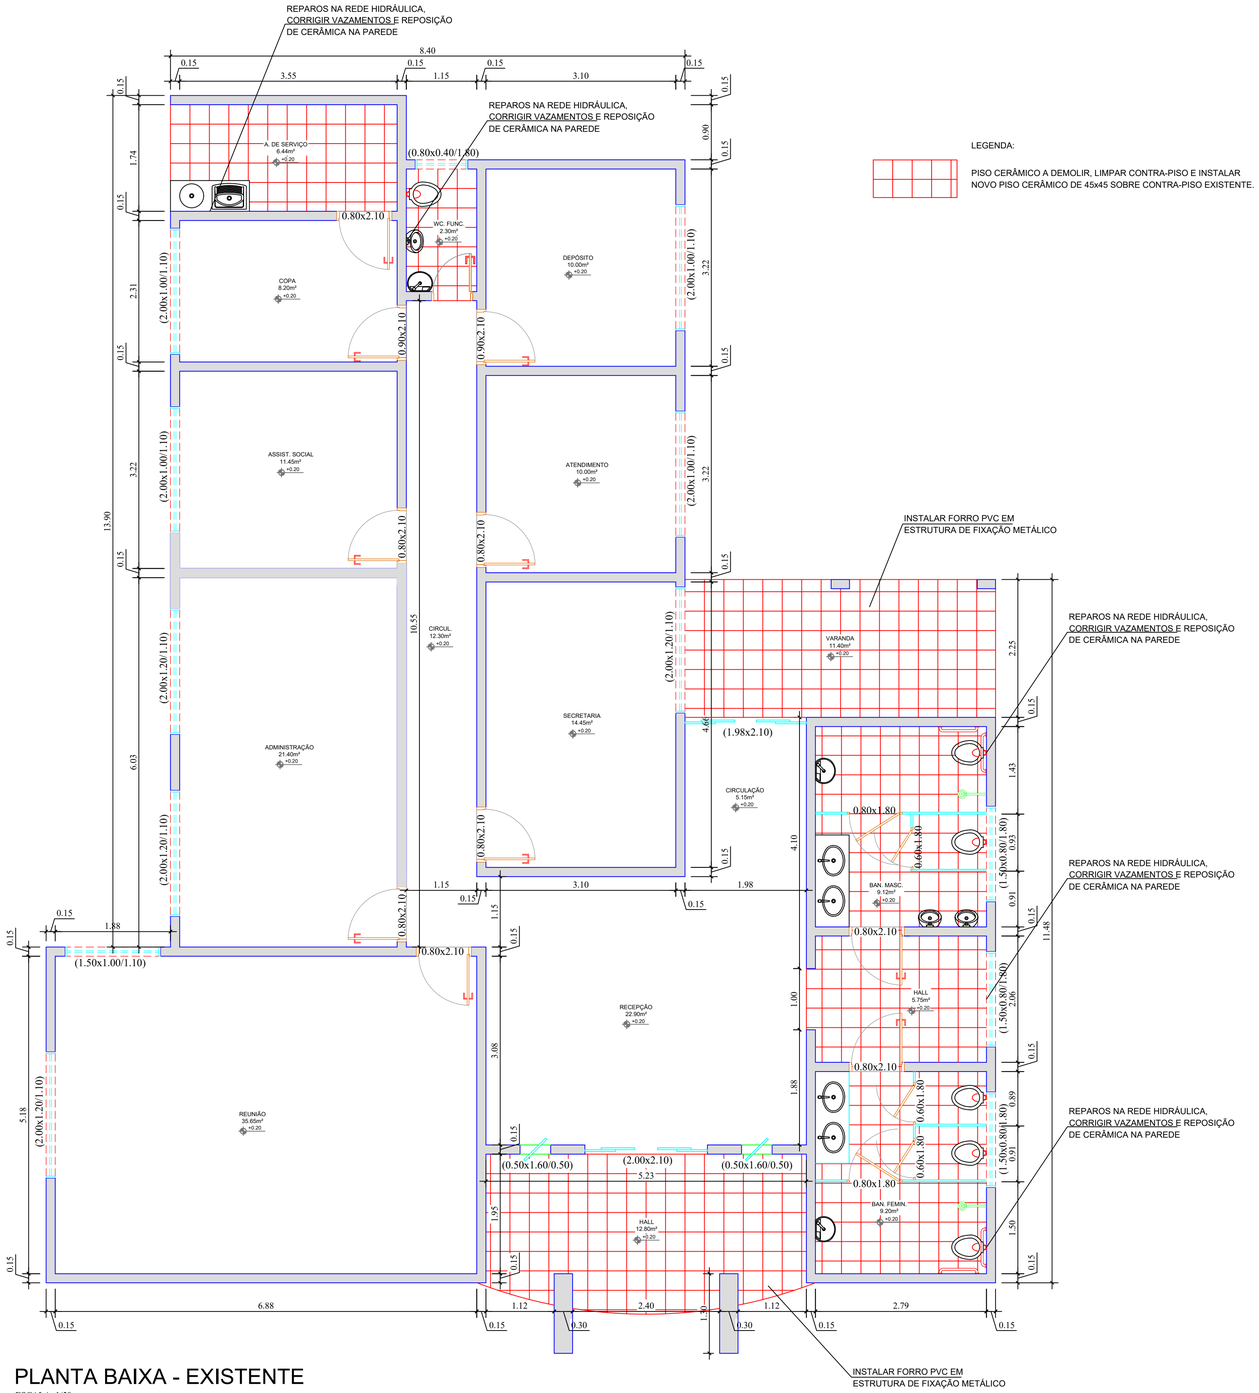

PLANTA BAIXA - EXISTENTE

ESCALA: 1/50

LEGENDA:

PISO CERÂMICO A DEMOLIR, LIMPAR CONTRA-PISO E INSTALAR NOVO PISO CERÂMICO DE 45x45 SOBRE CONTRA-PISO EXISTENTE.

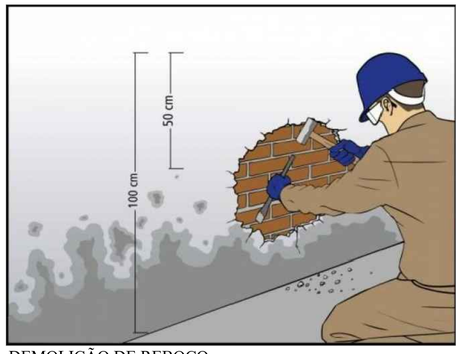

DEMOLIÇÃO DE REBOCO

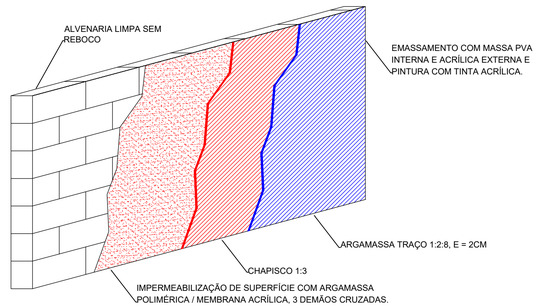

ESQUEMA DE INTERVENÇÃO EM PAREDES COM INFILTRAÇÃO

PREFEITURA:

PROJETO: **PROJETO ARQUITETÔNICO DA REFORMA DO PRÉDIO DO CRAS DE CACHOEIRINHA - TO**

PROPRIETÁRIO: FUNDO MUNICIPAL DE ASSISTENCIA SOCIAL DE CACHOEIRINHA - TO
CIDADE: CACHOEIRINHA - TO
TIPO DA OBRA: PÚBLICA

PARA USO DO REQUERENTE

R.T. - PROJETO:
BRUNO CARREIRO SANTOS:01603798145
Assinado de forma digital por BRUNO CARREIRO SANTOS:01603798145
Dados: 2022.11.18 14:51:22 -03'00'
Eng. Civil Bruno Carreiro Santos
CREA: 201065/D-TO

BRI Engenharia
CONTATO: (63) 98440-6047

PROPRIETARIO:
Fundo Municipal de Assistencia Social de Cachoeirinha – TO
CNPJ: 17.544.106/0001-59

PROJETO

QUADRO DE ÁREAS:
* ÁREA TOTAL DE CONSTRUÇÃO 229,23 M2
* ÁREA DE COBERTURA 271,24 M2

CONTEUDO DA FOLHA:
* PLANTA BAIXA
* DETALHES

ENDEREÇO:			ESCALA:	DATA:
AVENIDA 21 DE ABRIL - PRÉDIO DO CRAS			INDICADA	NOVEMBRO / 2022
BAIRRO: CENTRO	CIDADE: CACHOEIRINHA - TO	CEP: 77.915-000	DESENHO: BRUNO	FOLHA NÚMERO: 01-01