



DISTÂNCIA DA JAZIDA DE CASCALHO E BOTA-FORA DA OBRA É DE 6,95KM

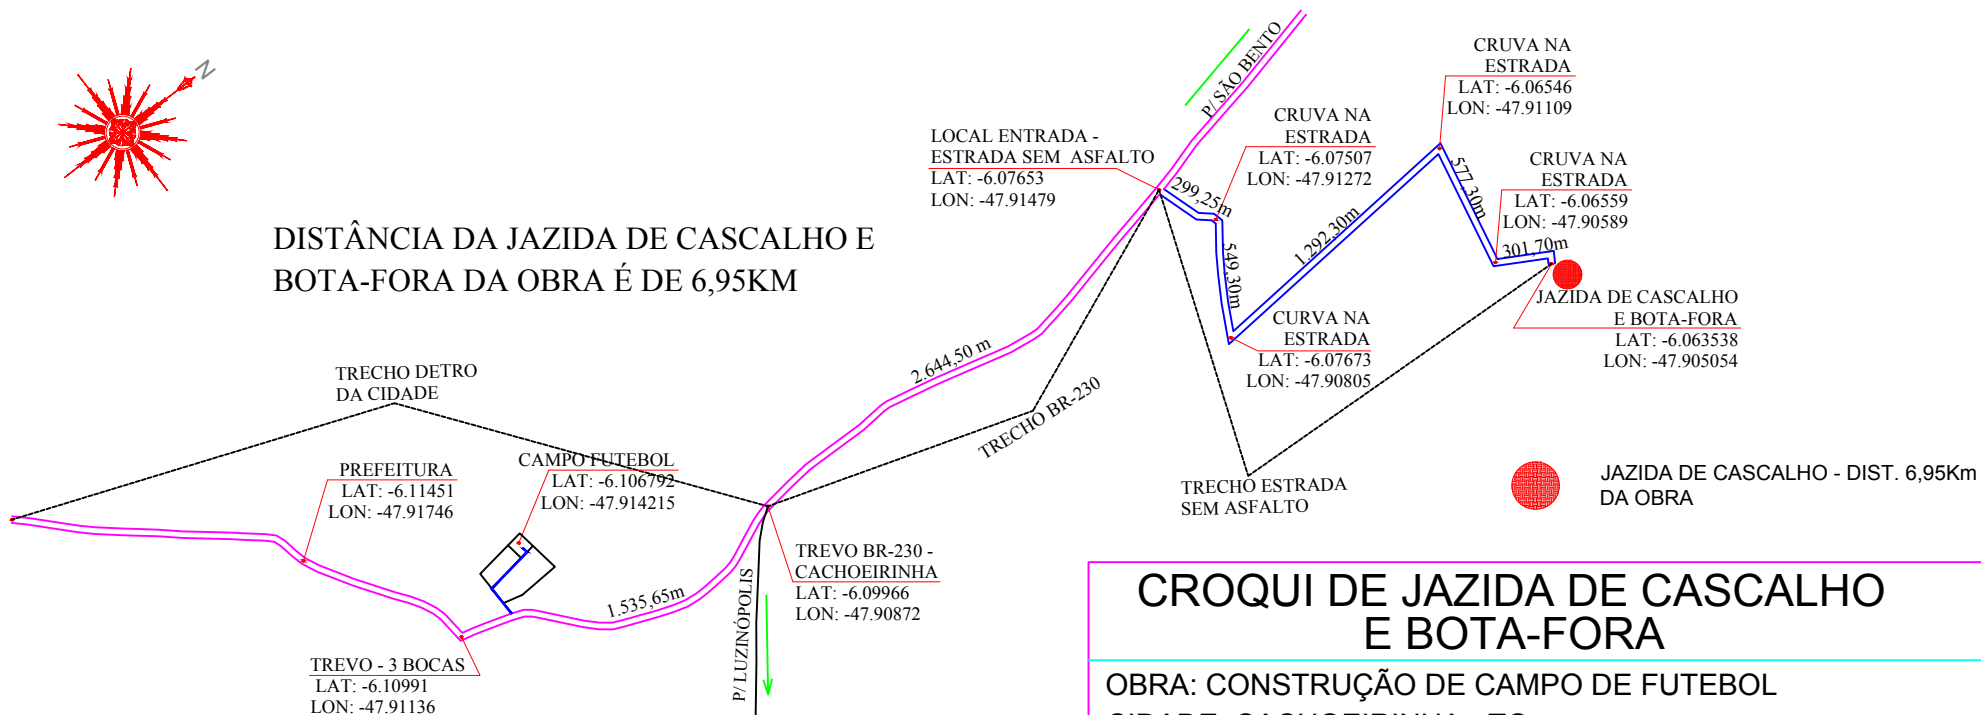

JAZIDA DE CASCALHO - DIST. 6,95Km DA OBRA

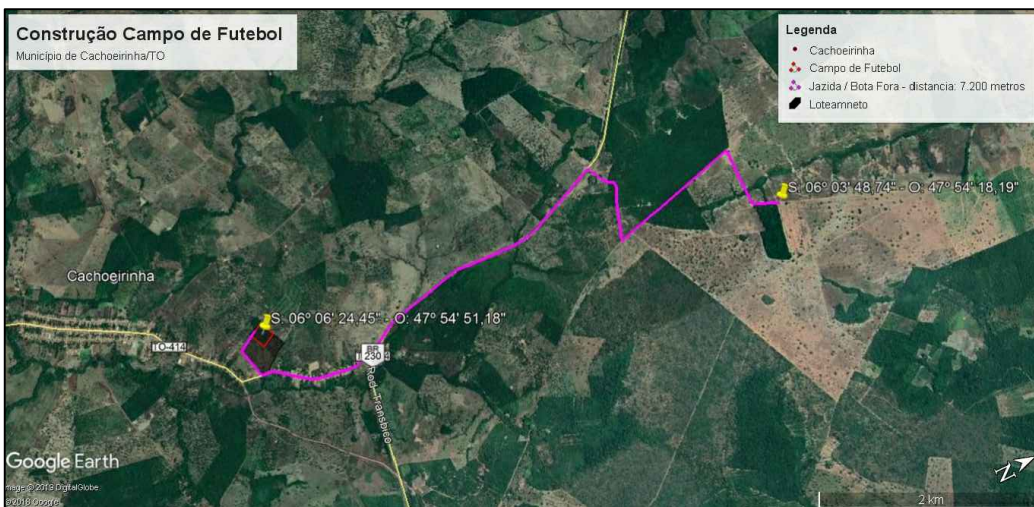

CROQUI DE JAZIDA DE CASCALHO E BOTA-FORA

OBRA: CONSTRUÇÃO DE CAMPO DE FUTEBOL

CIDADE: CACHOEIRINHA - TO

TIPO DA OBRA: PÚBLICA

Convenio: 862915/2017 - M.ESPORTES - Proposta: 085474/2017

PARA USO DO REQUERENTE	R.T. - PROJETO E EXECUÇÃO:		
	Engenheiro Civil Bruno Carreiro Santos - CREA: 201065/D-TO		
	PROPRIETARIO:		
	PREFEITURA MUNICIPAL DE CACHOEIRINHA - TO CNPJ: 25.064.064/0001-87		
PROJETO	QUADRO DE ÁREAS:		CONTEUDO DA FOLHA:
	ÁREA DO CAMPO: 9.184,00 M2		* CROQUI DA JAZIDA DE CASCALHO E BOTA-FORA
	ÁREA BANCO RESERVA: 19,20 M2		* IMAGEM DA JAZIDA DE CASCALHO E BOTA-FORA
	ENDEREÇO:		ESCALA:
CENTRO, MUNICÍPIO DE CACHOEIRINHA - CONFORME PROJ.		INDICADA	DEZ./2018
BAIRRO:	CIDADE:	CEP:	DESENHO: REV:01
CENTRO	CACHOEIRINHA - TO	77915-000	FOLHA NÚMERO:
			01-04

CONTATO: (63) 98440-6047

* CROQUI DA JAZIDA DE CASCALHO E BOTA-FORA
* IMAGEM DA JAZIDA DE CASCALHO E BOTA-FORA