




LOCALIZAÇÃO DA ESCOLA
COORDENADAS:
LATITUDE: -6.122477° / LONGITUDE: -47.922506°

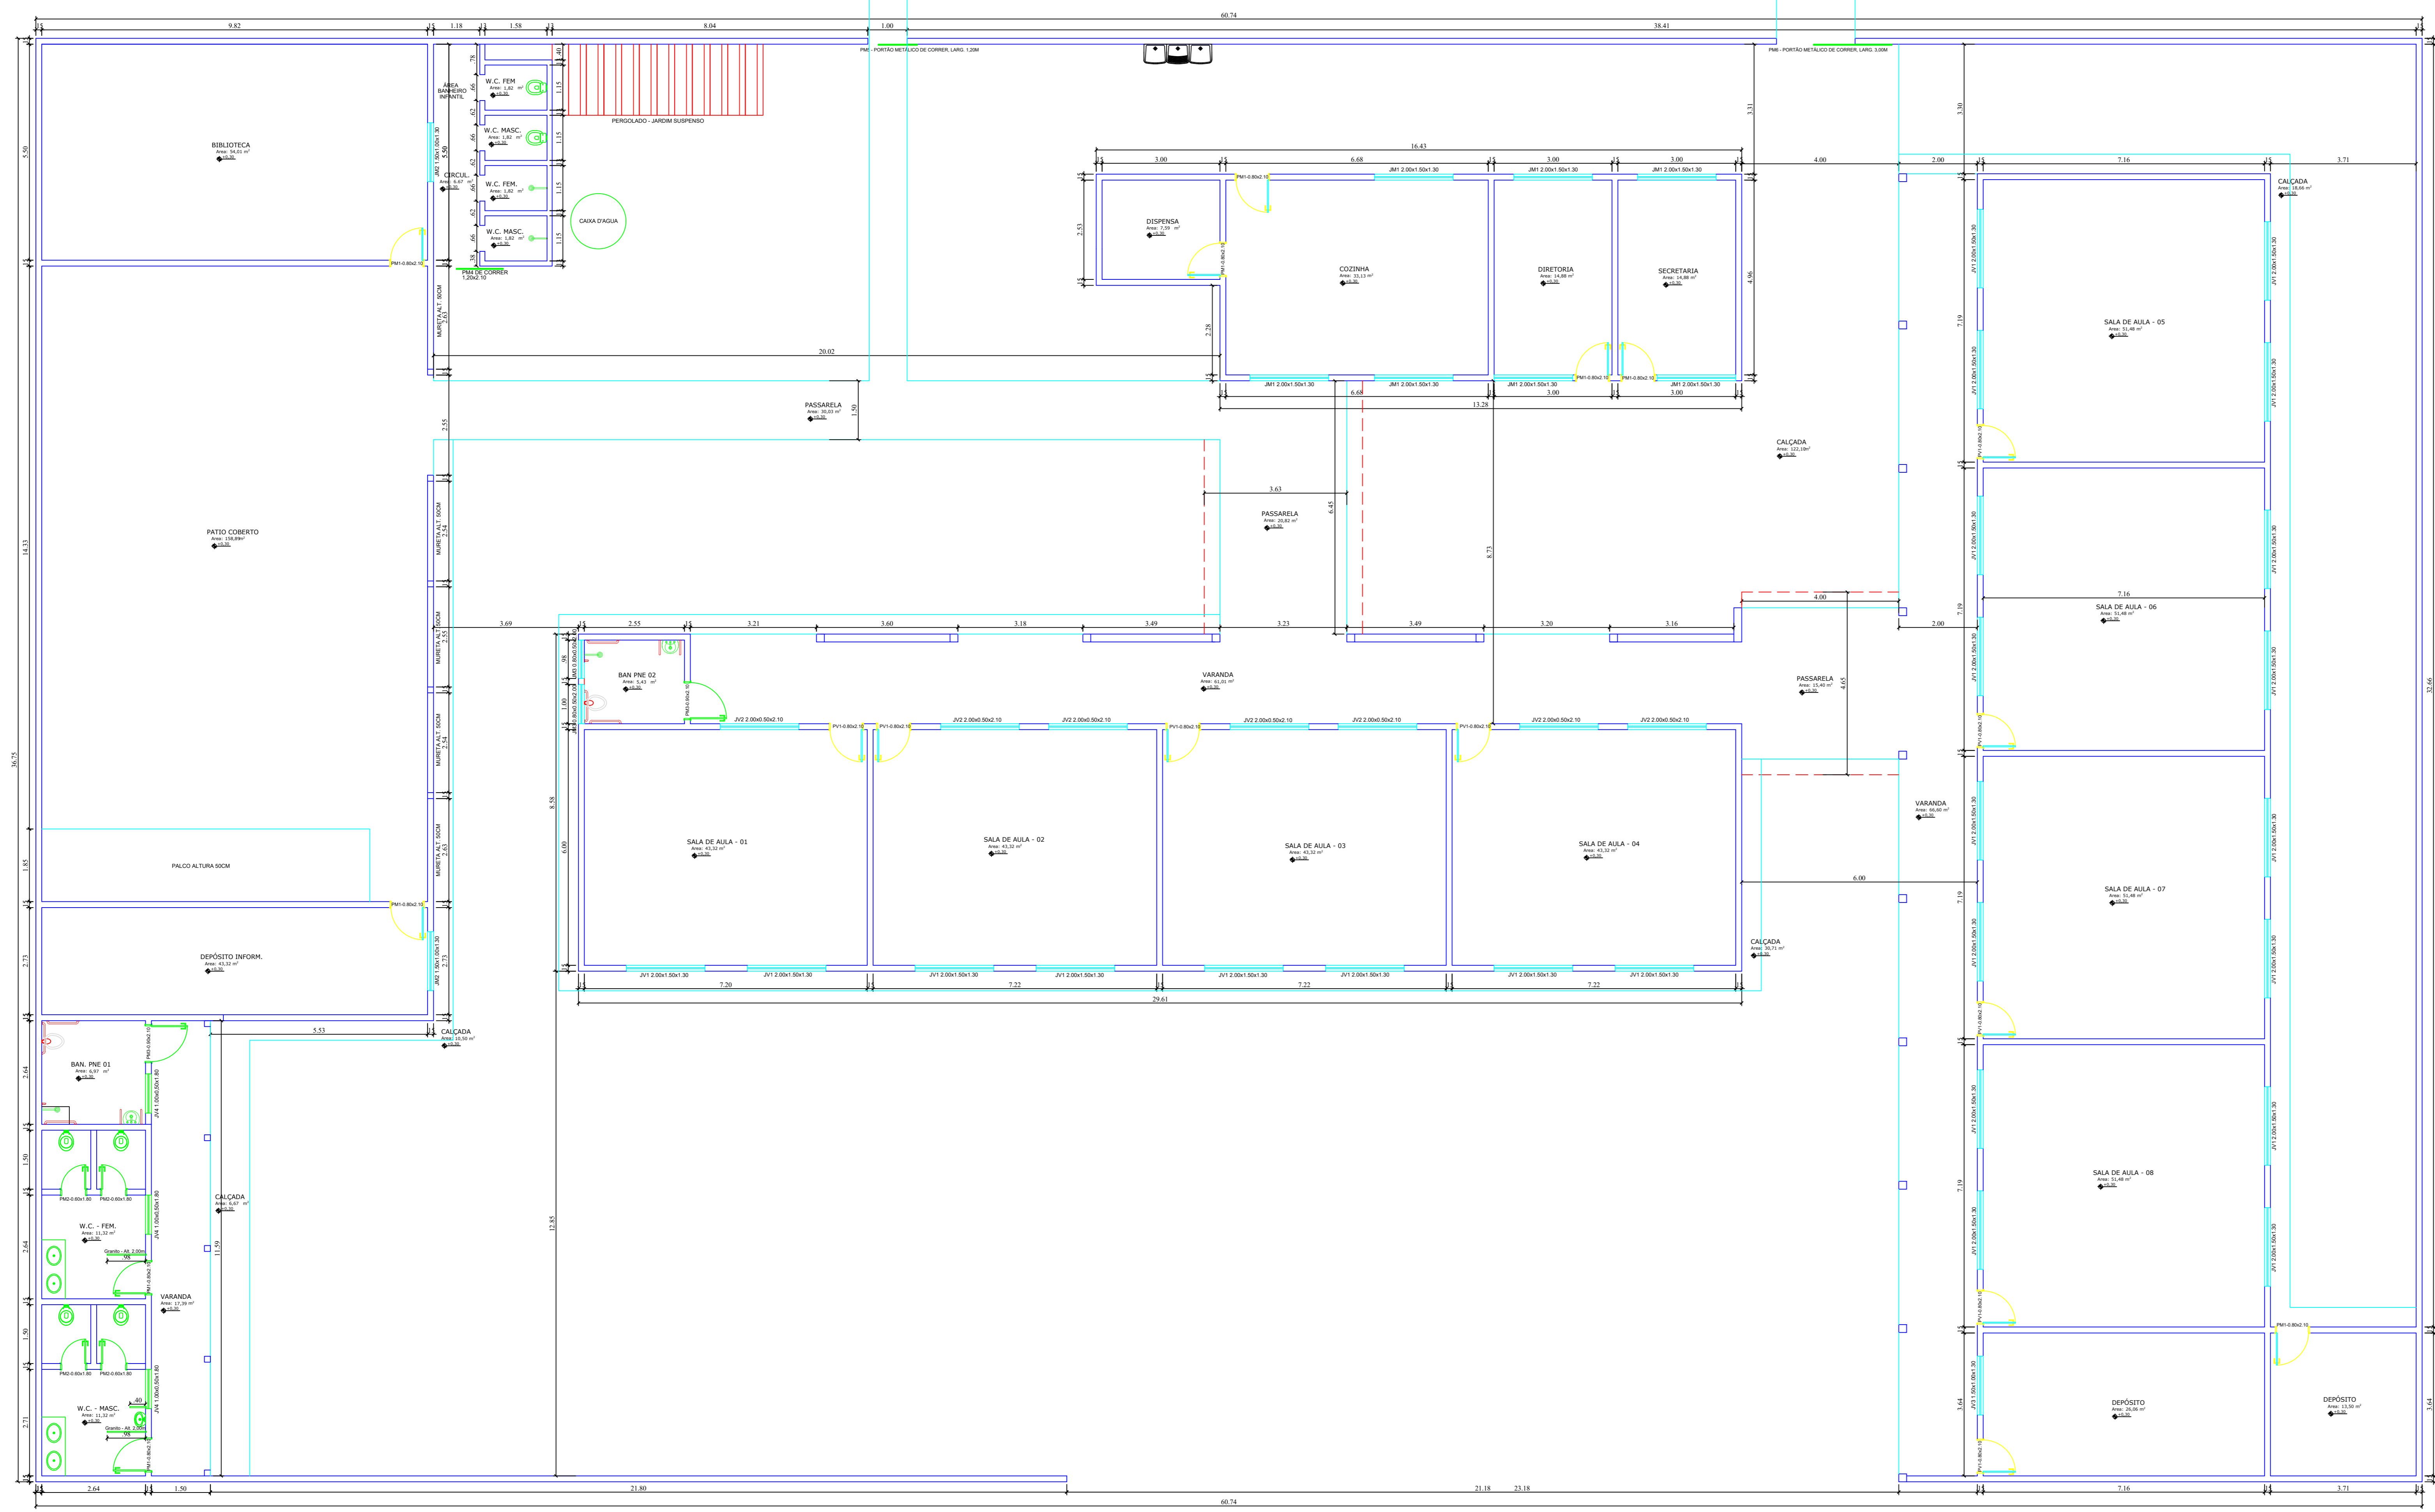

DESCRIÇÃO DOS SERVIÇOS:


- 1 - Pintura com tinta acrílica de todas as paredes externas, internas;
- 2 - Pintura em esmalte sintético em todas as peças metálicas;
- 4 - Pintura de todas as calçadas de concreto, da entrada e ao redor dos prédios;
- 5 - Pintura da cobertura das duas passarelas;
- 6 - Retirada dos revestimentos de reboco soltos e deslocando;
- 7 - Rebocar novamente os locais danificados;
- 8 - Lixar e descascar as paredes com tintas deslocando, inclusive nas paredes externas com textura;
- 9 - Emassar novamente as paredes internas danificadas e aplicar textura nas paredes externas;
- 10 - A tinta e cor a ser utilizada deverá ser a mesma existente, obedecendo a identidade visual da escola;
- 11 - Limpeza geral;

QUADRO DE ESQUADRIAS

ESPÉCIES	DIMENSÕES	Q	MATERIAL
JANELAS	JV1	2,00 x 1,50 / 1,30	24 VIDRO TEMPERADO 8mm
	JV2	2,00 x 0,50 / 1,30	07 VIDRO TEMPERADO 8mm
	JV3	1,50 x 1,00 / 1,00	01 VIDRO TEMPERADO 8mm
	JV4	1,00 x 0,50 / 1,00	03 VIDRO TEMPERADO 8mm
	JM1	2,00 x 1,50 / 1,00	07 METÁLICA COM VIDRO
	JM2	1,50 x 1,00 / 1,00	02 METÁLICA COM VIDRO
PORTAS	JM3	0,80 x 0,50 / 2,00	02 METÁLICA COM VIDRO
	PV1	0,80 x 2,10	09 VIDRO TEMPERADO
	PM1	0,80 x 2,60	09 METÁLICA
	PM2	0,60 x 1,80	04 METÁLICA
	PM3	0,90 x 2,10	02 METÁLICA
	PM4	1,20 x 2,10	01 METÁLICA - CORRER
PM5	1,20 x 2,00	01 METÁLICA - CORRER	
PM6	3,00 x 2,00	01 METÁLICA - CORRER	

PREFEITURA:

PROJETO: **ARQUITETÔNICO DA PINTURA DA ESCOLA PEQUENO PRINCÍPE EM CACHOEIRINHA - TO**
 PROPRIETÁRIO: FUNDO MUNICIPAL DE EDUCAÇÃO DE CACHOEIRINHA - TO
 CIDADE: CACHOEIRINHA - TO
 TIPO DA OBRA: PÚBLICA

PARA USO DO REQUERENTE	R.T. - PROJETO:	Eng. Civil Bruno Carneiro Santos CREA: 201065/D-TO	 CONTATO: (63) 96440-5047	
	PROPRIETÁRIO:			FUNDO MUNICIPAL DE EDUCAÇÃO DE CACHOEIRINHA - TO CNPJ: 29.858.497/0001-65
	QUADRO DE ÁREAS:	* ESCOLA: 985,78 m ²	CONTEÚDO DA FOLHA:	* PLANTA BAIXA * IMAGEM DE LOCALIZAÇÃO
	ENDEREÇO: RUA CONEGO JOÃO LIMA, S/N	ESCALA: INDICADA	DATA: REV. 01	SETEMBRO / 2024
BAIRRO: CENTRO	CIDADE: CACHOEIRINHA - TO	CEP: 77.915-000	DESENHO: BRUNO (63)96440-6047	FOLHA NÚMERO: 01-01