

PLANTA BAIXA - PROJETO HIDRÁULICO

PREFEITURA
Fis.....
Rubrica.....
CACHOEIRINHA-TO

LEGENDAS

	Tubo Sotolite, Inspeção em Aberto
	Inspeção Existente
	Caixa de Inspeção 20 x 23 x 3, Caixa com Tampa e 02 Laterais Retificadas






PLANTA CX. DE INSPEÇÃO
SEM ESCALA

APPROVAÇÃO:		PROPRIETÁRIO FUNDO MUNICIPAL DE MEIO AMBIENTE DE CACHOEIRINHA-TO CDAOC. CACHOEIRINHA - TO TIPO DA OBRA: PÚBLICA	
HIDRÁULICO		PRAÇA DA BIBLIA	
NOME MUNICIPAL DE MEIO AMBIENTE DE CACHOEIRINHA-TO (CNPJ: 13.053.888/0001-25)			

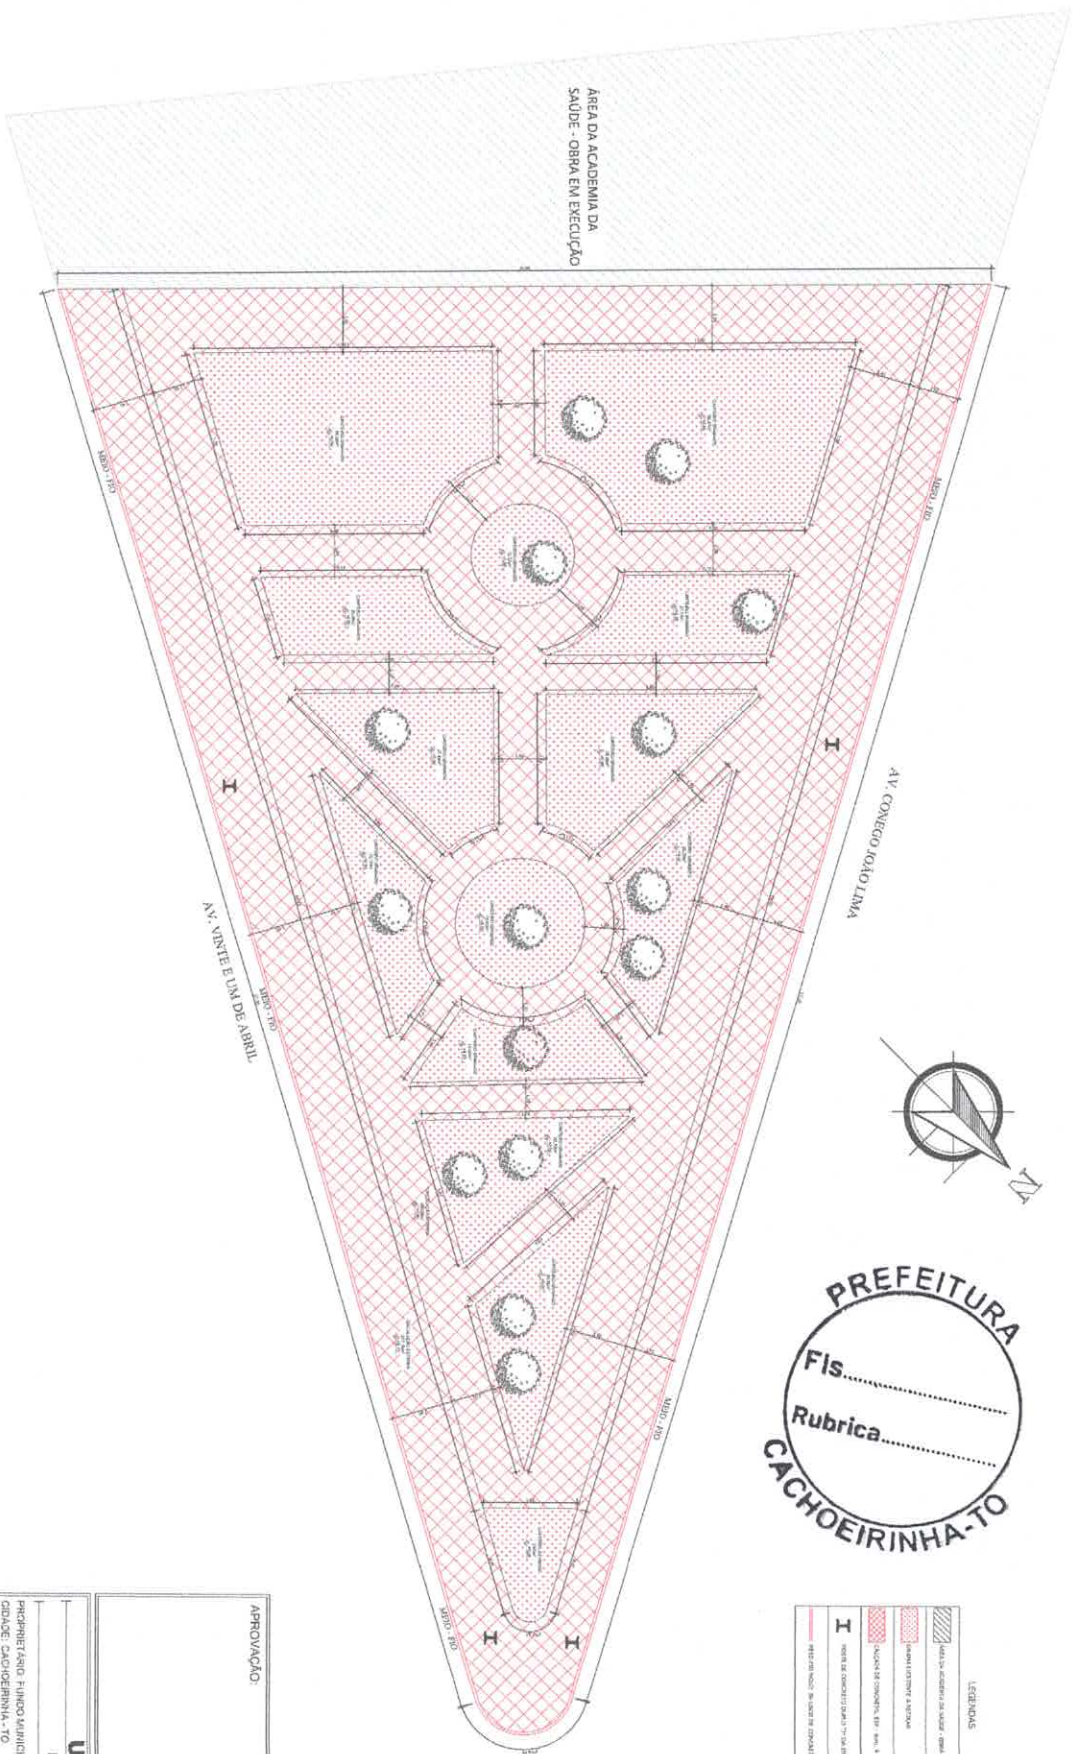

LEGENDAS


PLANTA BAIXA DE DEMOLIÇÃO

APPROVAÇÃO

URBANISMO
PRAÇA DA BIBLIA

PROPRIETÁRIO: FUNDO MUNICIPAL DE MEIO AMBIENTE DE CACHOEIRINHA, TO
TIPO DA OBRA: PÚBLICA

RT - PROJETO: Assessoria de forma digital por
BRUNO CARREIRO - BRUNO CARREIRO
SANTOS01603798145 - SANTOS01603798145












PARA USO DO REQUERENTE		PROJETO		ESCALA		DATA	
PROJETO	URBANISMO	PROJETO	URBANISMO	ESCALA	1:100	DATA	02-08

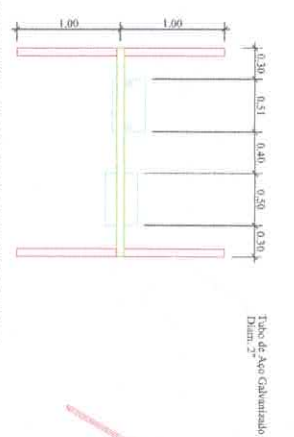


PLANTA BAIXA - BRINQUEDO BALANÇO DUPLO
ESCALA 1:25

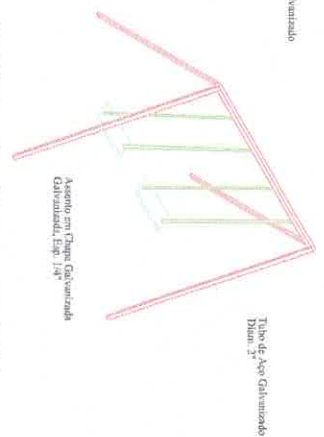


PERSPECTIVA - BRINQUEDO BALANÇO DUPLO
ESCALA 1:25

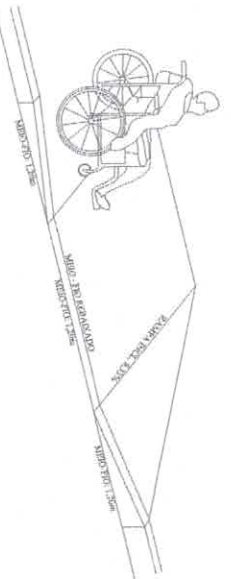


PERPECTIVA DA RAMPA DE ACESSIBILIDADE
SEM ESCALA

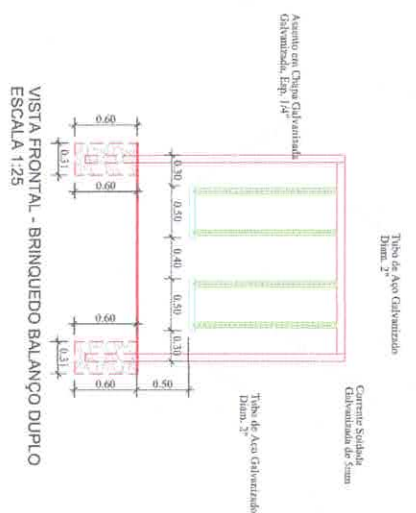

VISTA FRONTAL - BRINQUEDO BALANÇO DUPLO
ESCALA 1:25

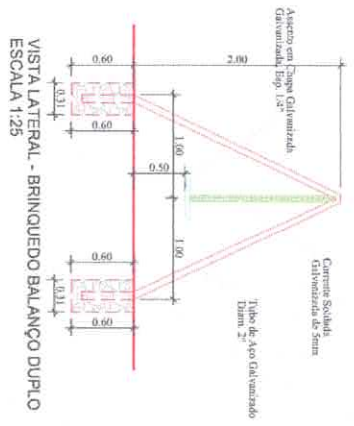


VISTA LATERAL - BRINQUEDO BALANÇO DUPLO
ESCALA 1:25

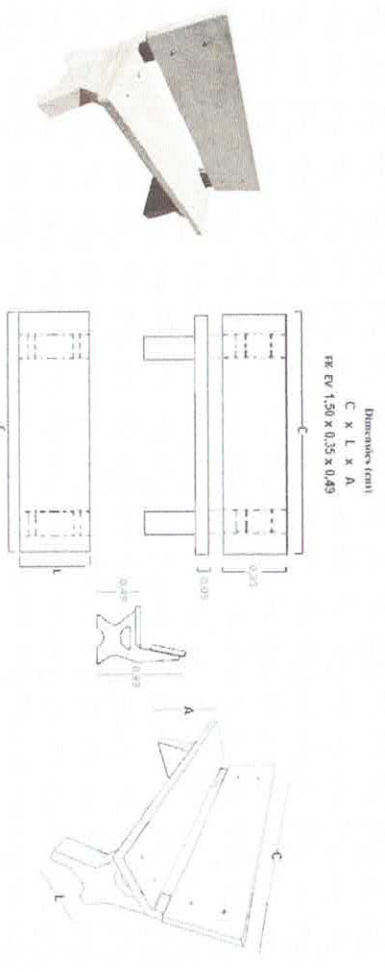

DETALHE DE BANCO DE CONCRETO
SEM ESCALA

FIXAÇÃO DOS EQUIPAMENTOS
ESC: 1/10

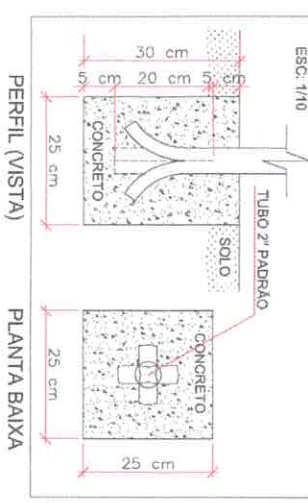

APROVAÇÃO:

ARQUITETÔNICO
PRACA DA BIBLIA

PROPRIETÁRIO: MUNICÍPIO MUNICIPAL DE MÊDIO AMBIENTE DE CACHOEIRINHA-TO



CONTEÚDO DA FOLHA:
• COTAÇÕES
• REQUISITOS

MT
MUNICÍPIO DE MÊDIO AMBIENTE DE CACHOEIRINHA-TO

PARA USO DO REQUERENTE		PROJETO		ESCALA	

